


# A-1工区 (5/14~6/27)

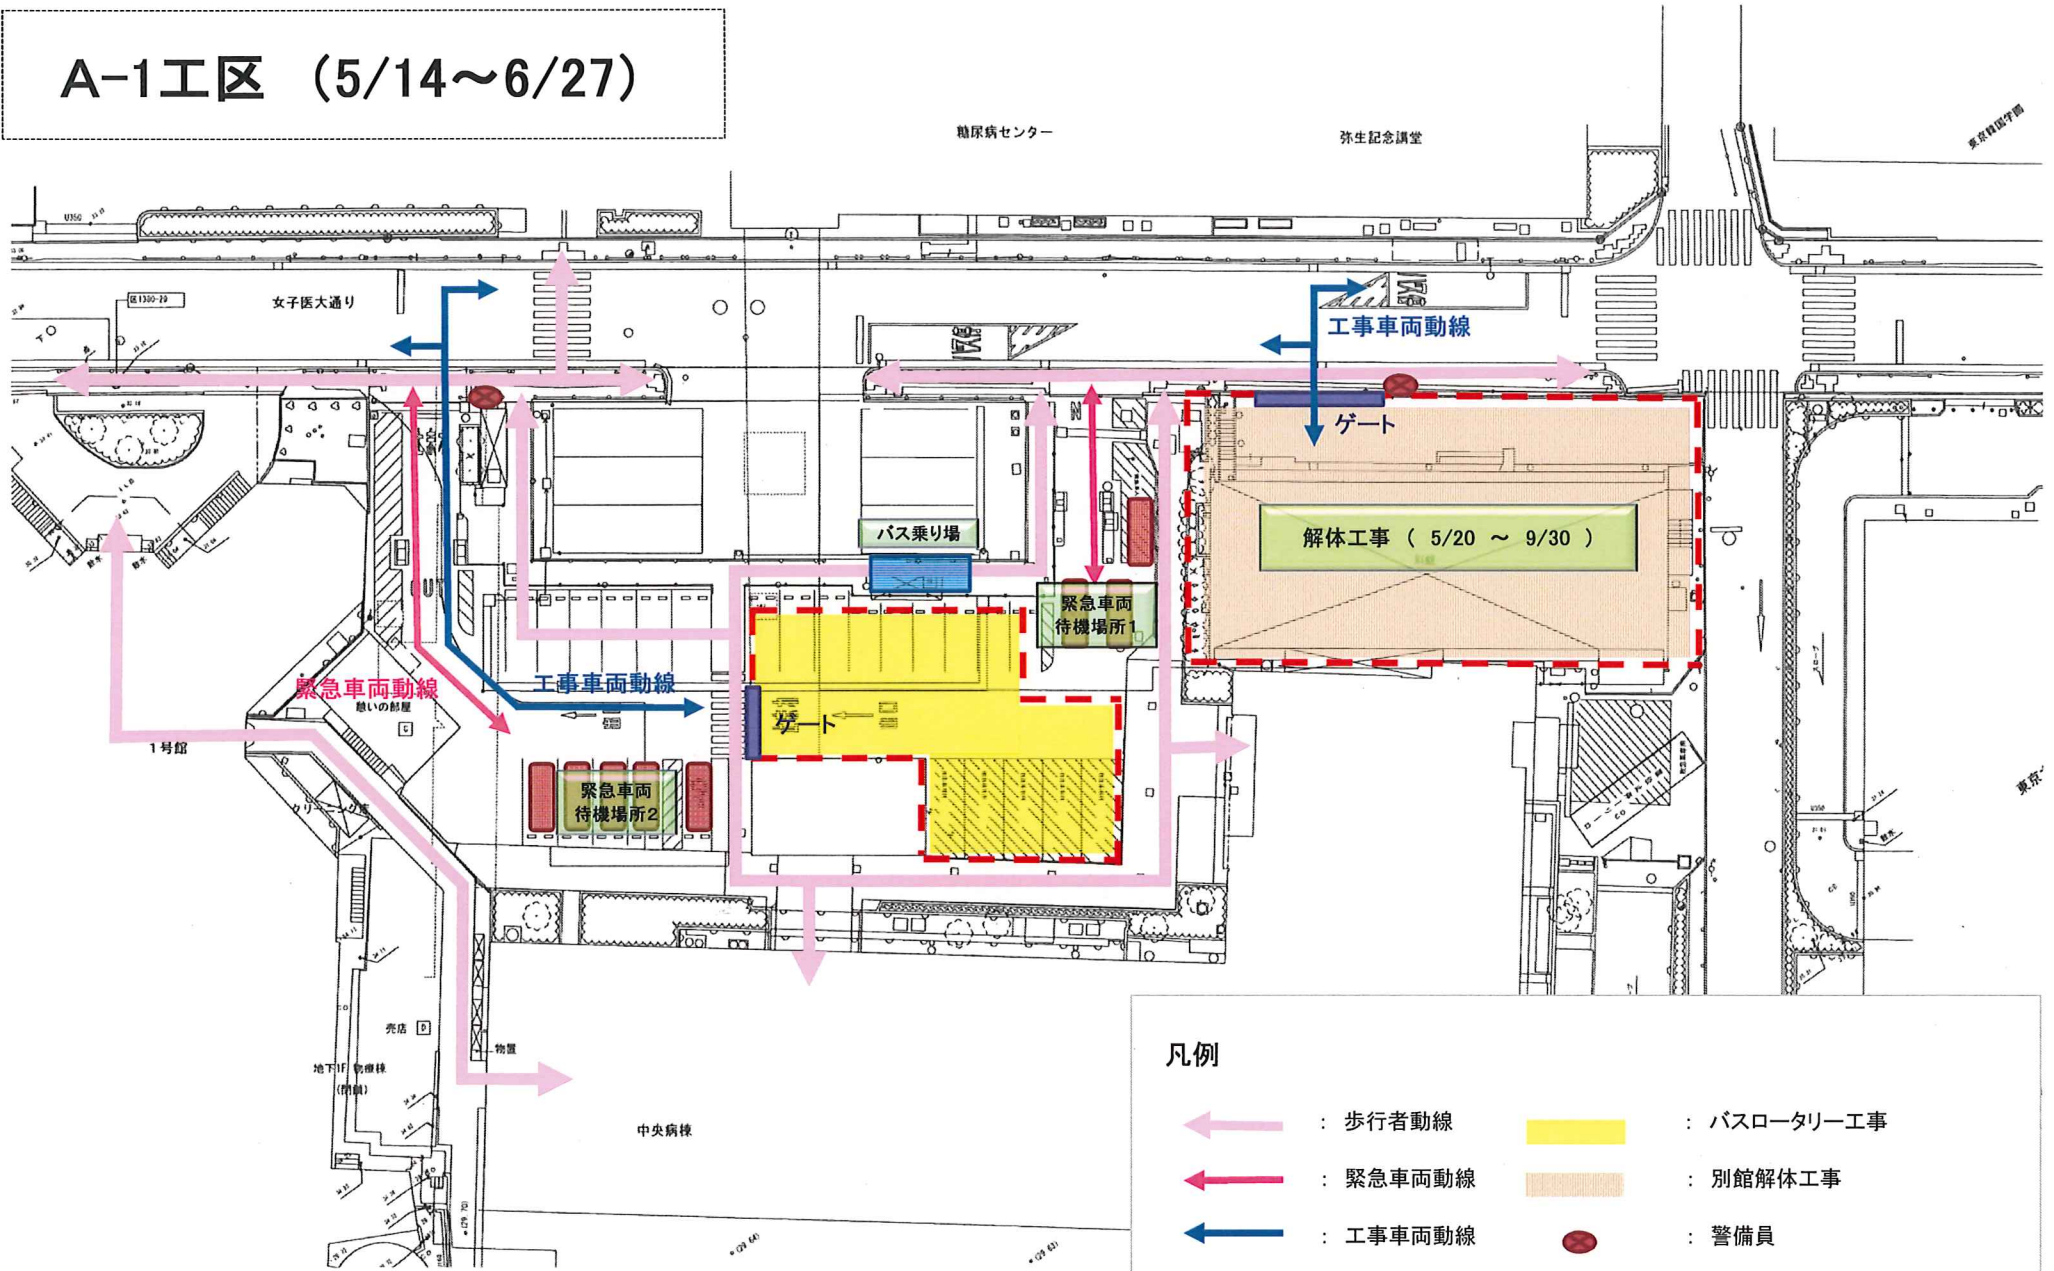


**凡例**





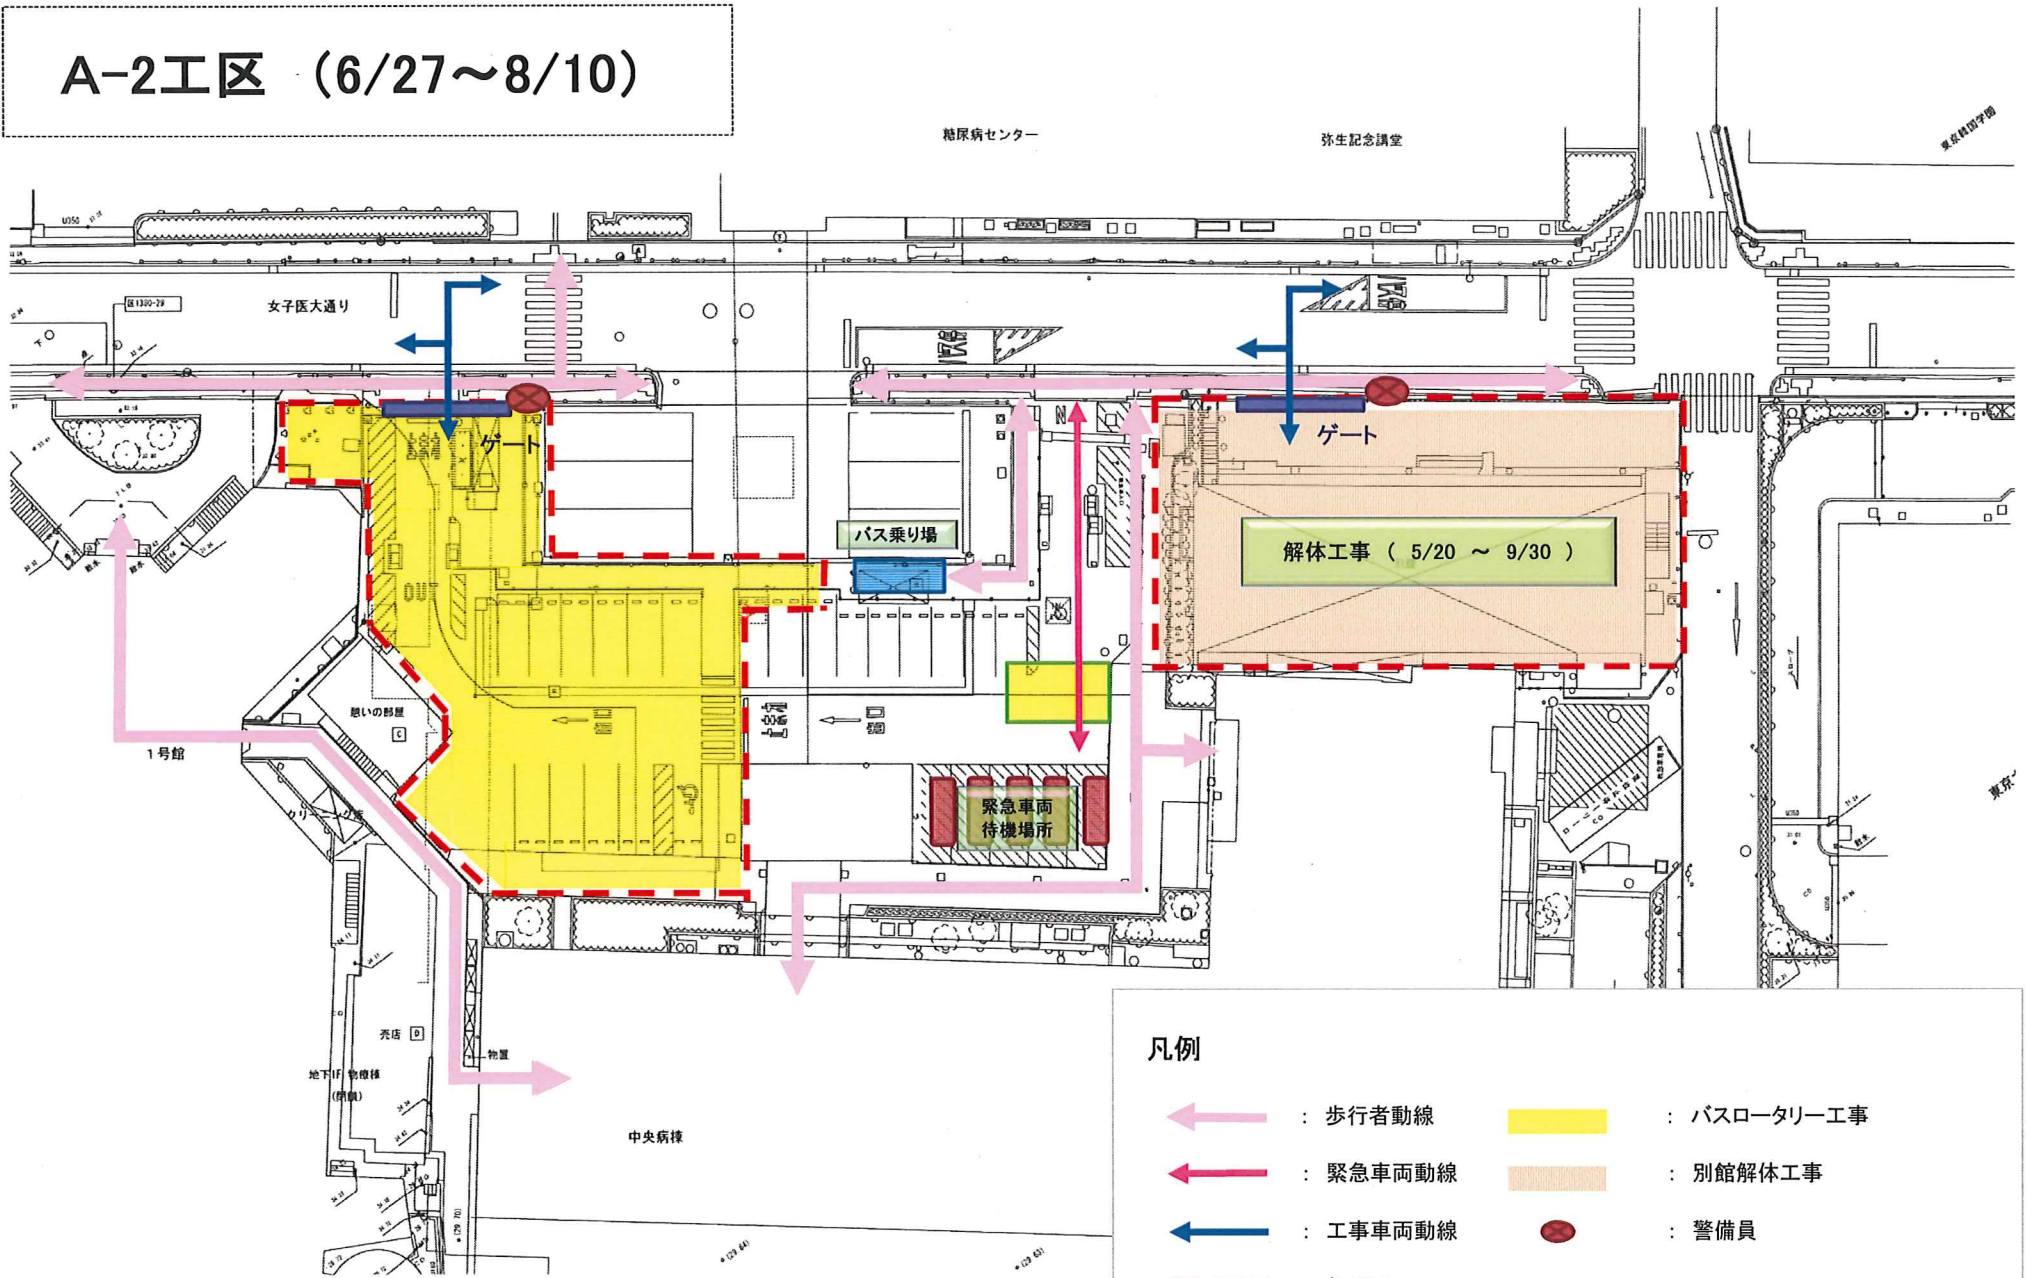


	: 歩行者動線		: バスロータリー工事
	: 緊急車両動線		: 別館解体工事
	: 工事車両動線		: 警備員
	: 仮囲い		

**アスファルト塗装及び白線舗装中は臭いが発生します。**

# A-2工区 (6/27~8/10)




## 凡例

-  : 歩行者動線
-  : 緊急車両動線
-  : 工事車両動線
-  : 仮囲い
-  : バスロータリー工事
-  : 別館解体工事
-  : 警備員

アスファルト塗装及び白線舗装中は臭いが発生します。

# A-3工区 (8/10~8/30)

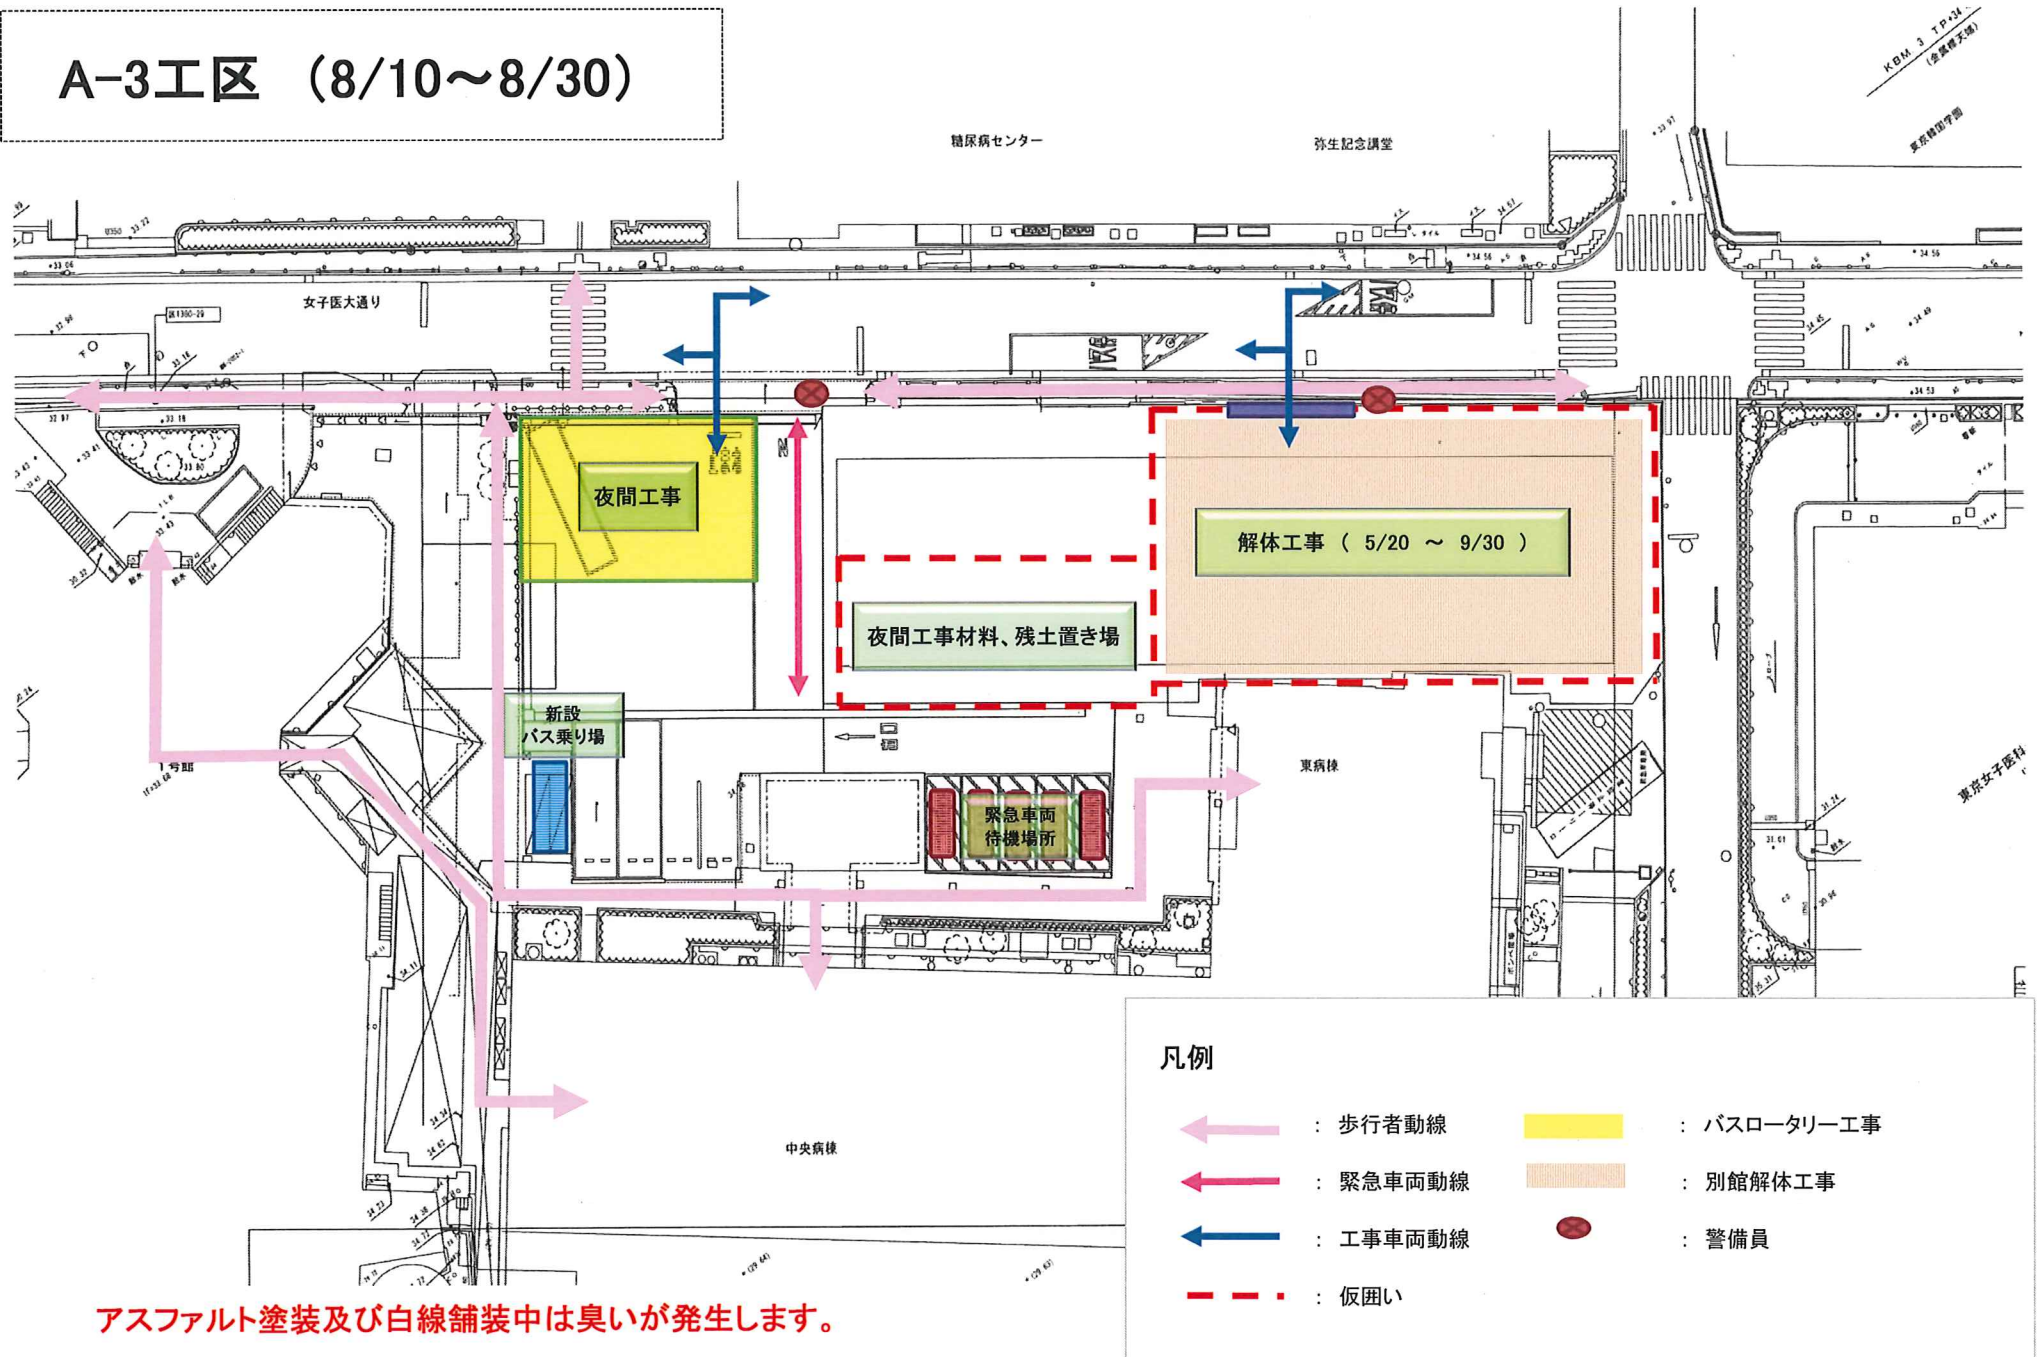

アスファルト塗装及び白線舗装中は臭いが発生します。

## 凡例

- : 歩行者動線
- : 緊急車両動線
- : 工事車両動線
- : 仮囲い
- : バスロータリー工事
- : 別館解体工事
- : 警備員